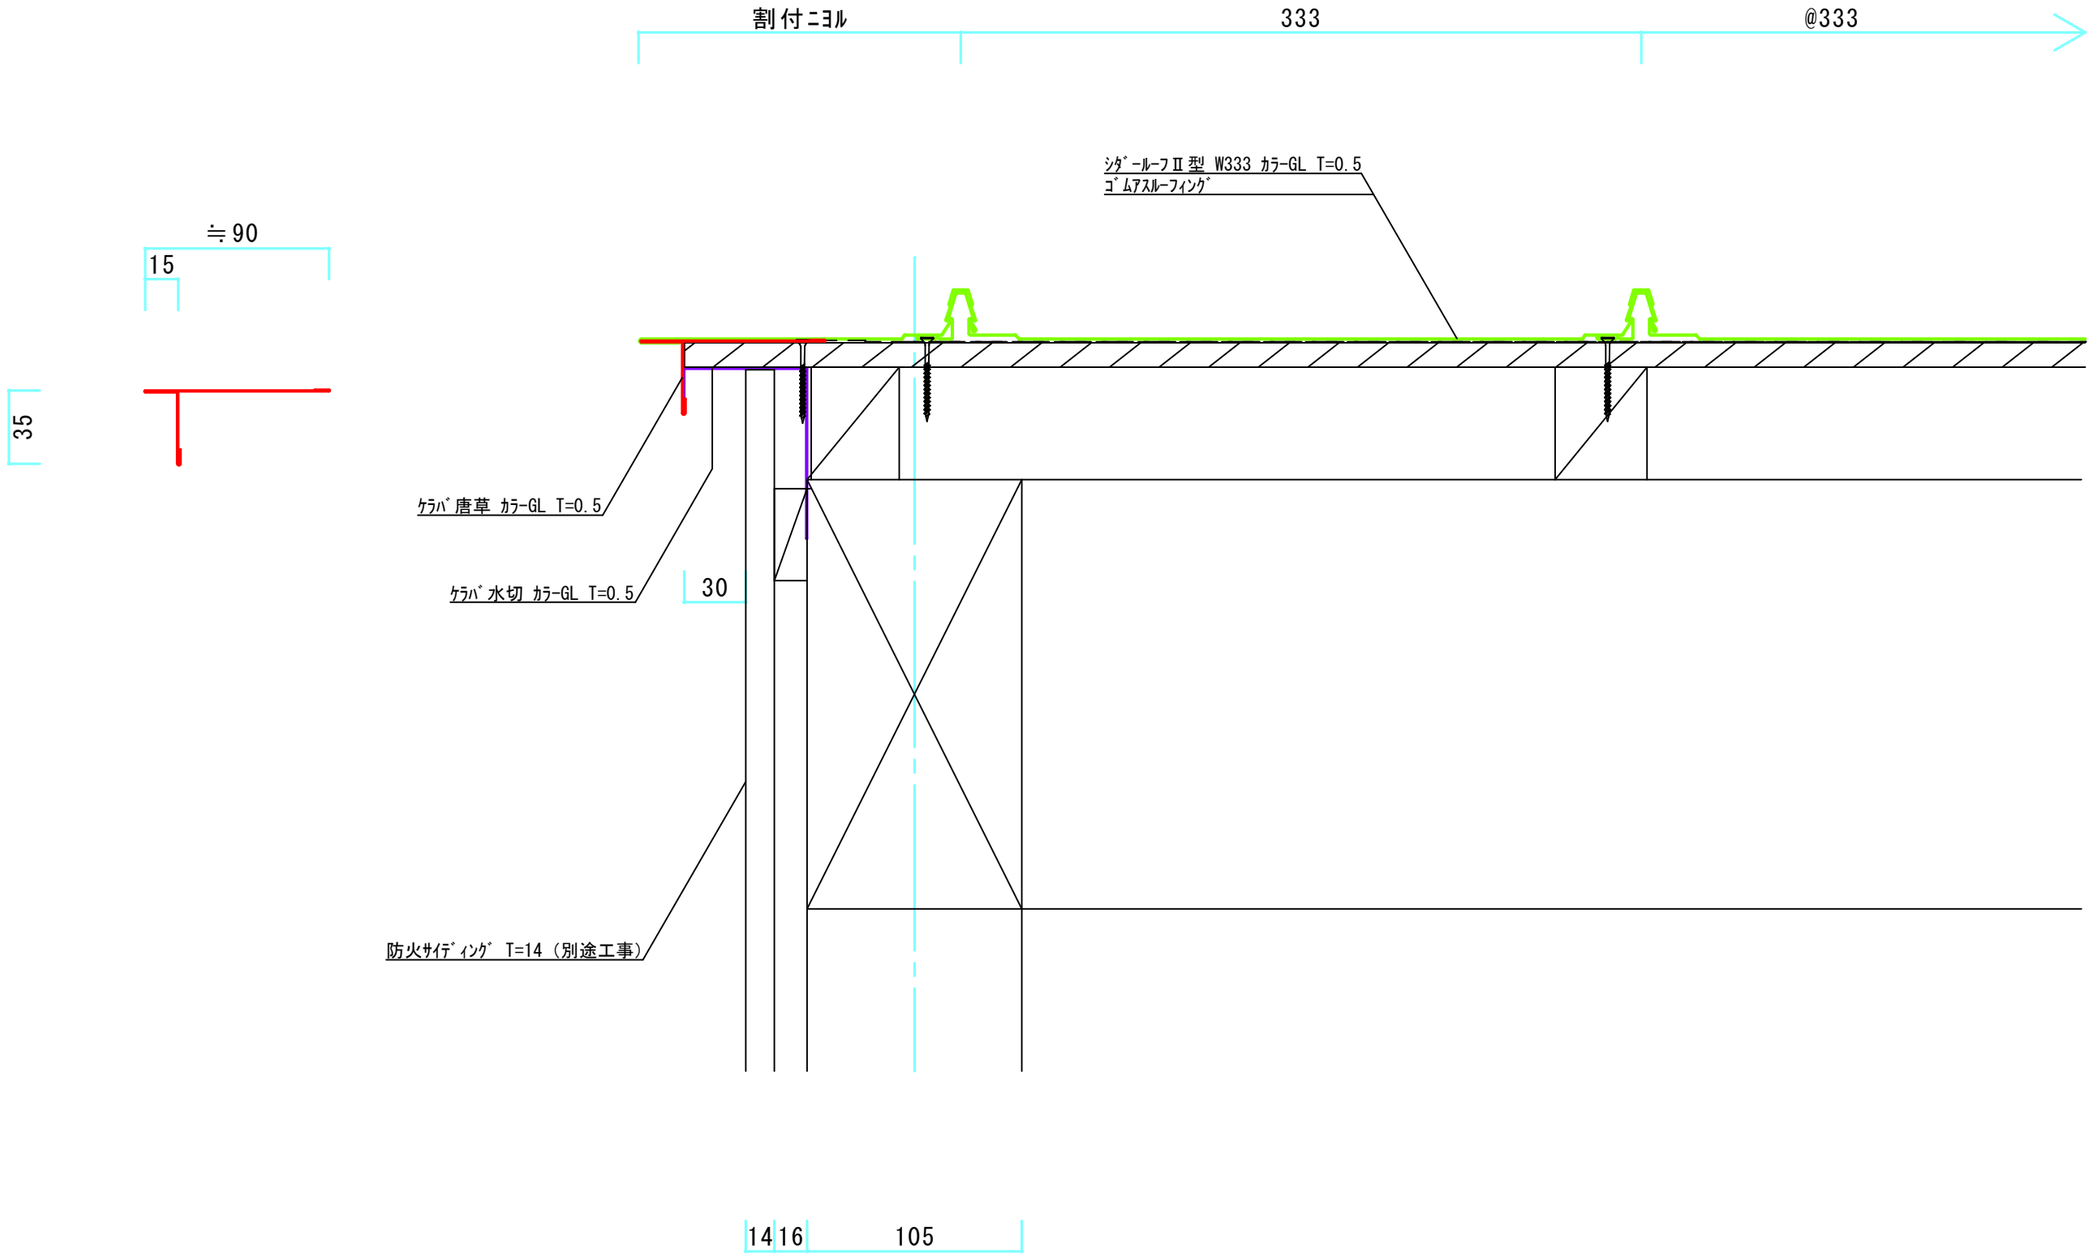

	株式会社ミツイバウ マテリアル	年 月 日	工事名称	図面番号
		縮尺 1/3 単位	図面名称 ケラバ納まり （一般）	

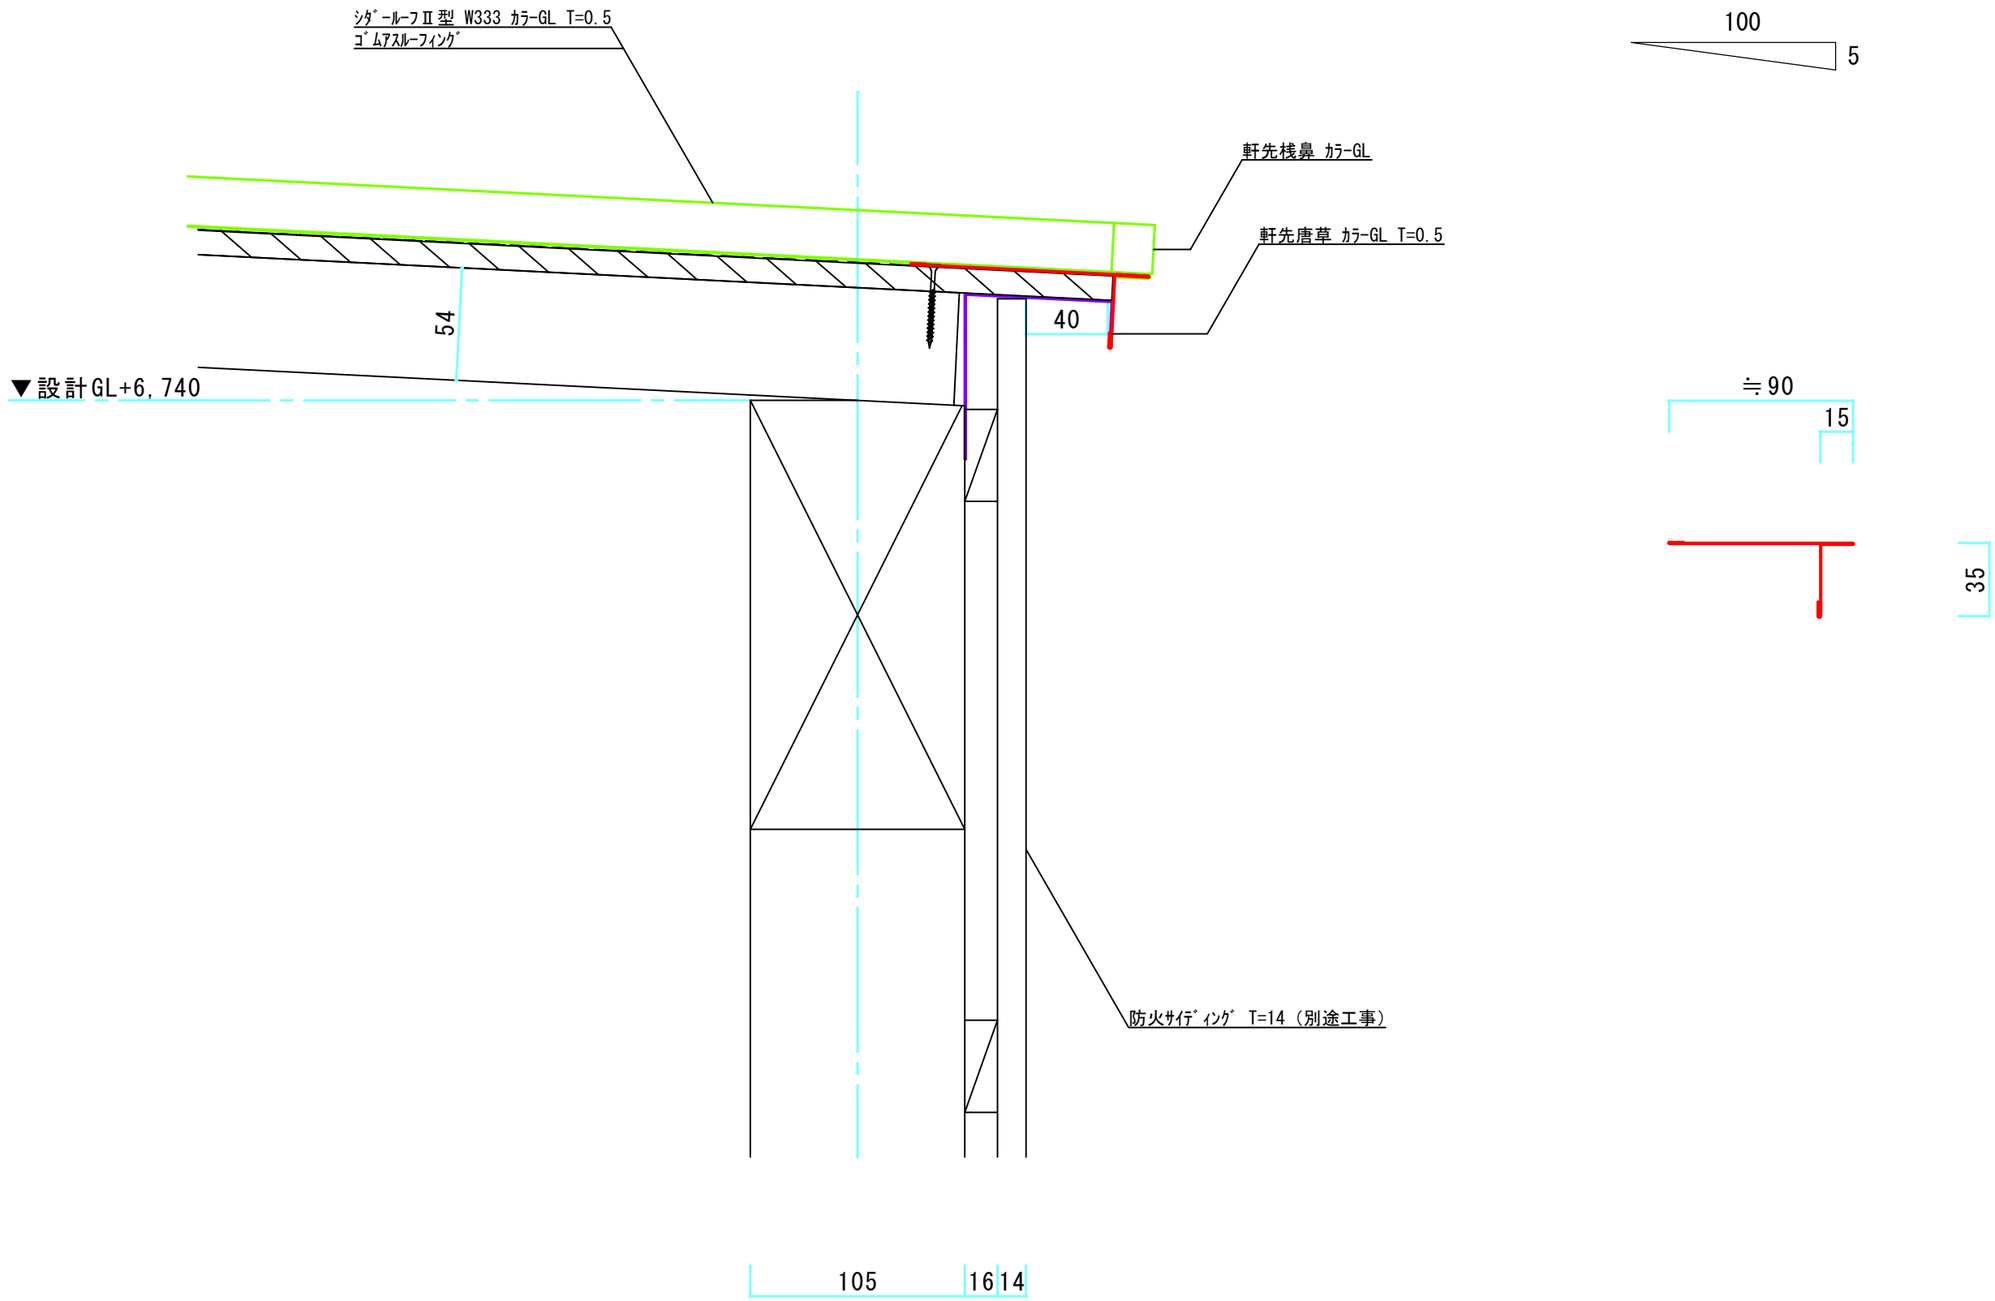

株式会社ミツイバウ マテリアル	年 月 日 R2.4.7	工事名称	図面番号
	縮尺 1/3 単位	図面名称 軒先納まり（一般）	

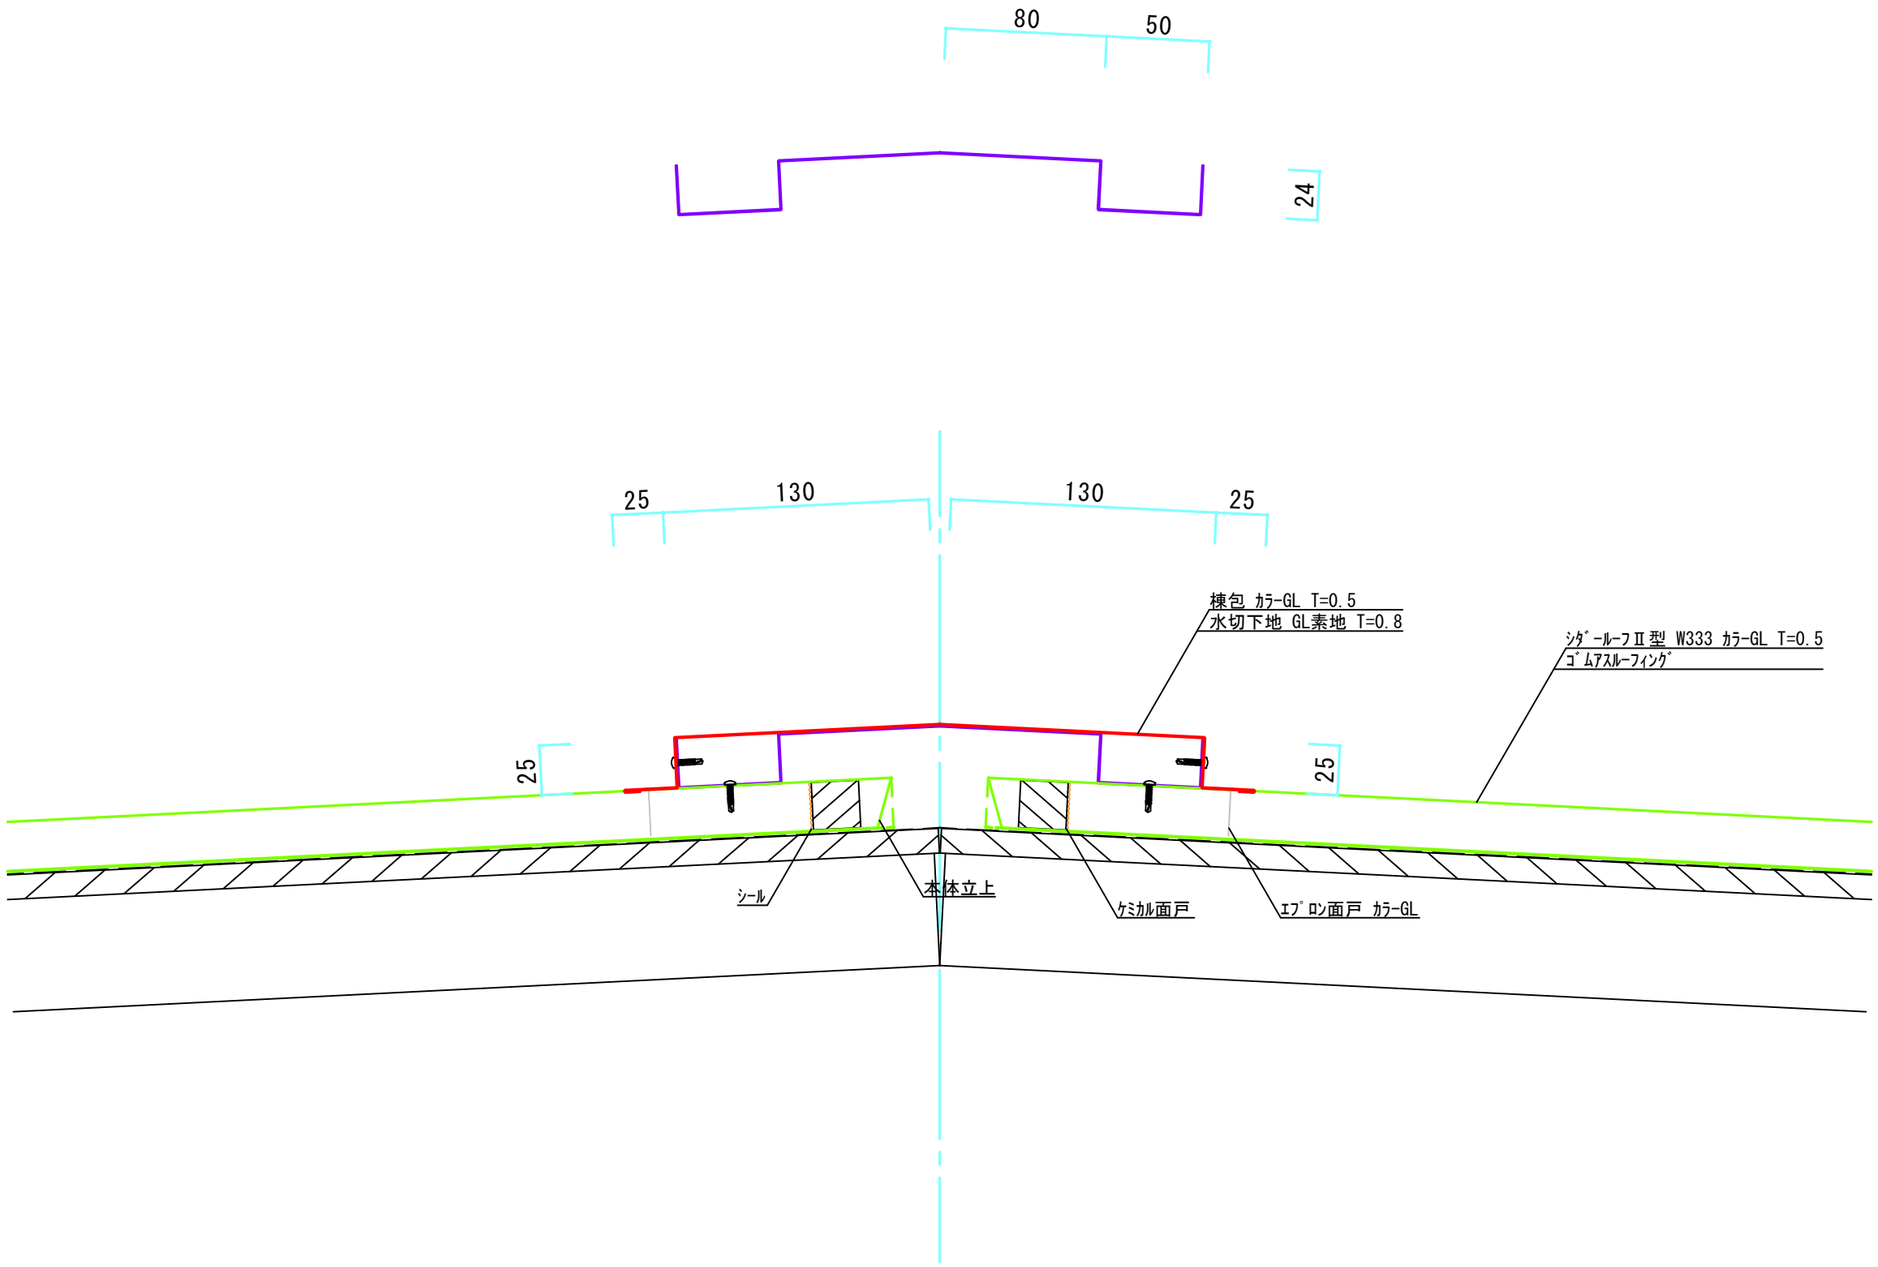

	株式会社ミツイバウ マテリアル	年 月 日	工事名称	図面番号
		縮尺 1/3 単位	図面名称 棟納まり	

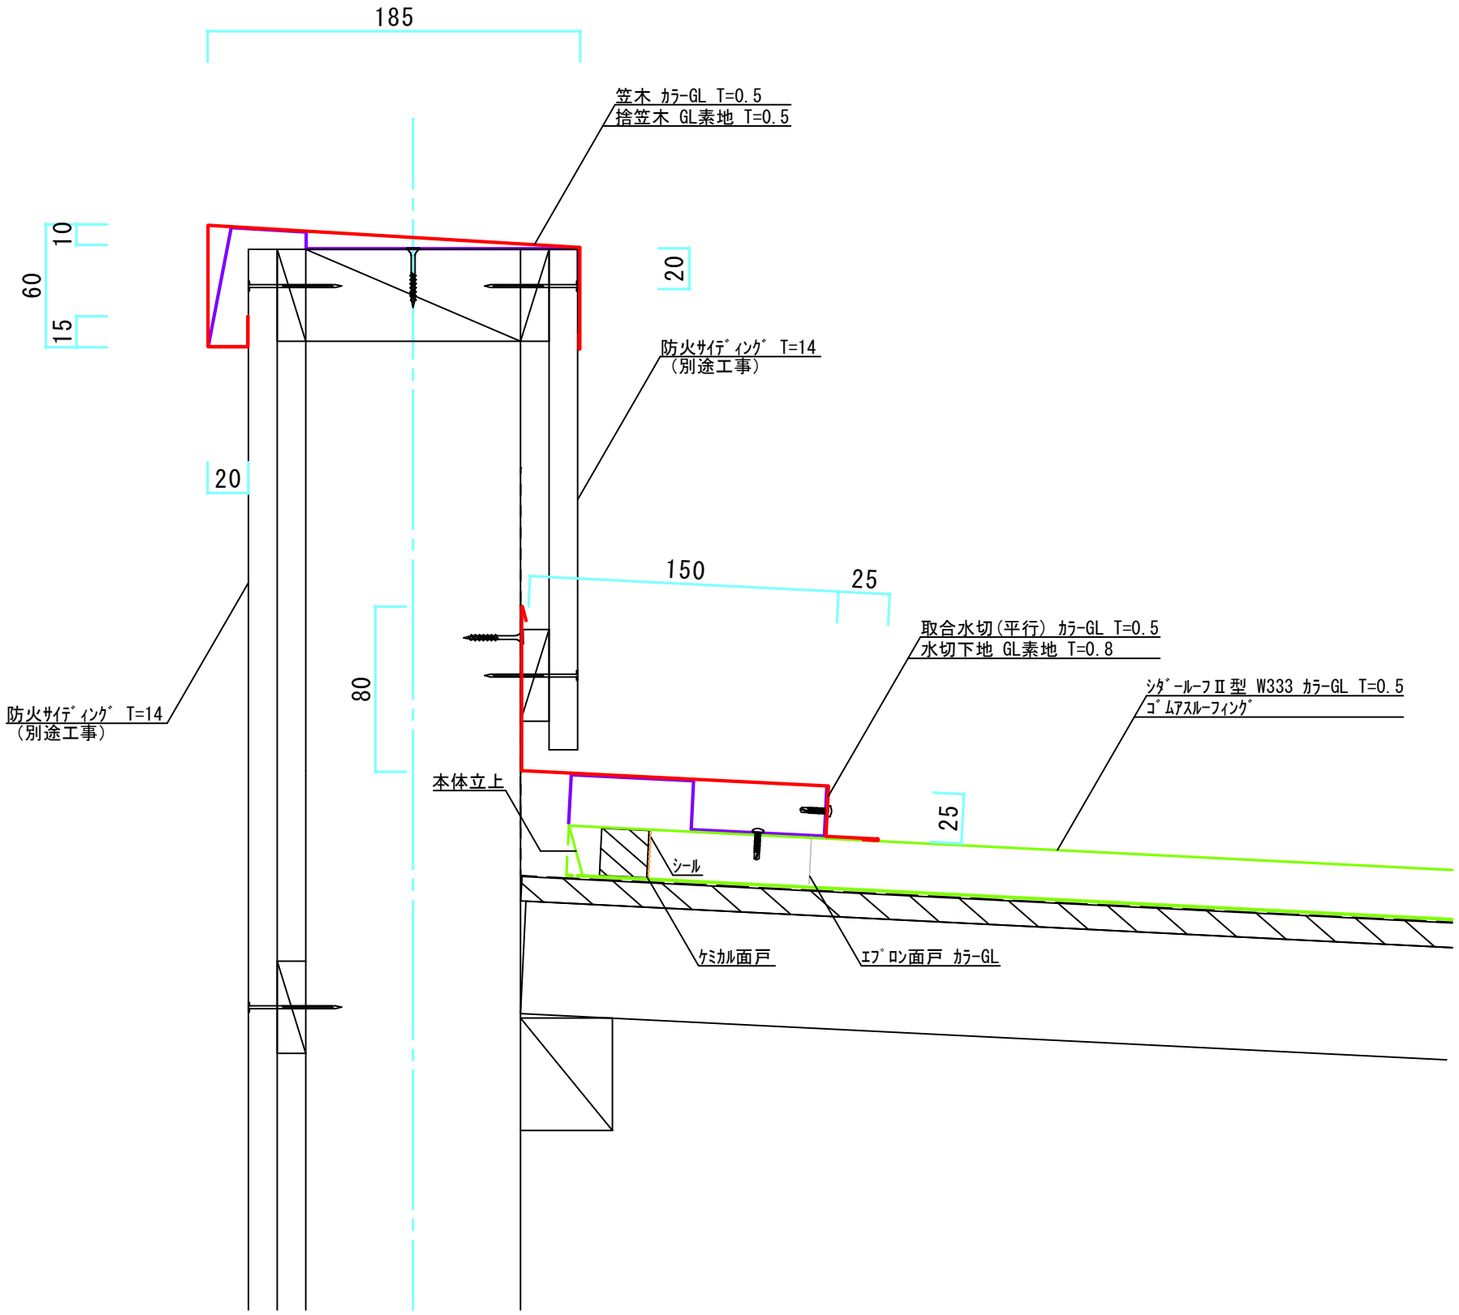

	株式会社ミツイバウ マテリアル	年 月 日	工事名称	図面番号
		縮尺 1/3 単位	図面名称 取合納まり(平行)	

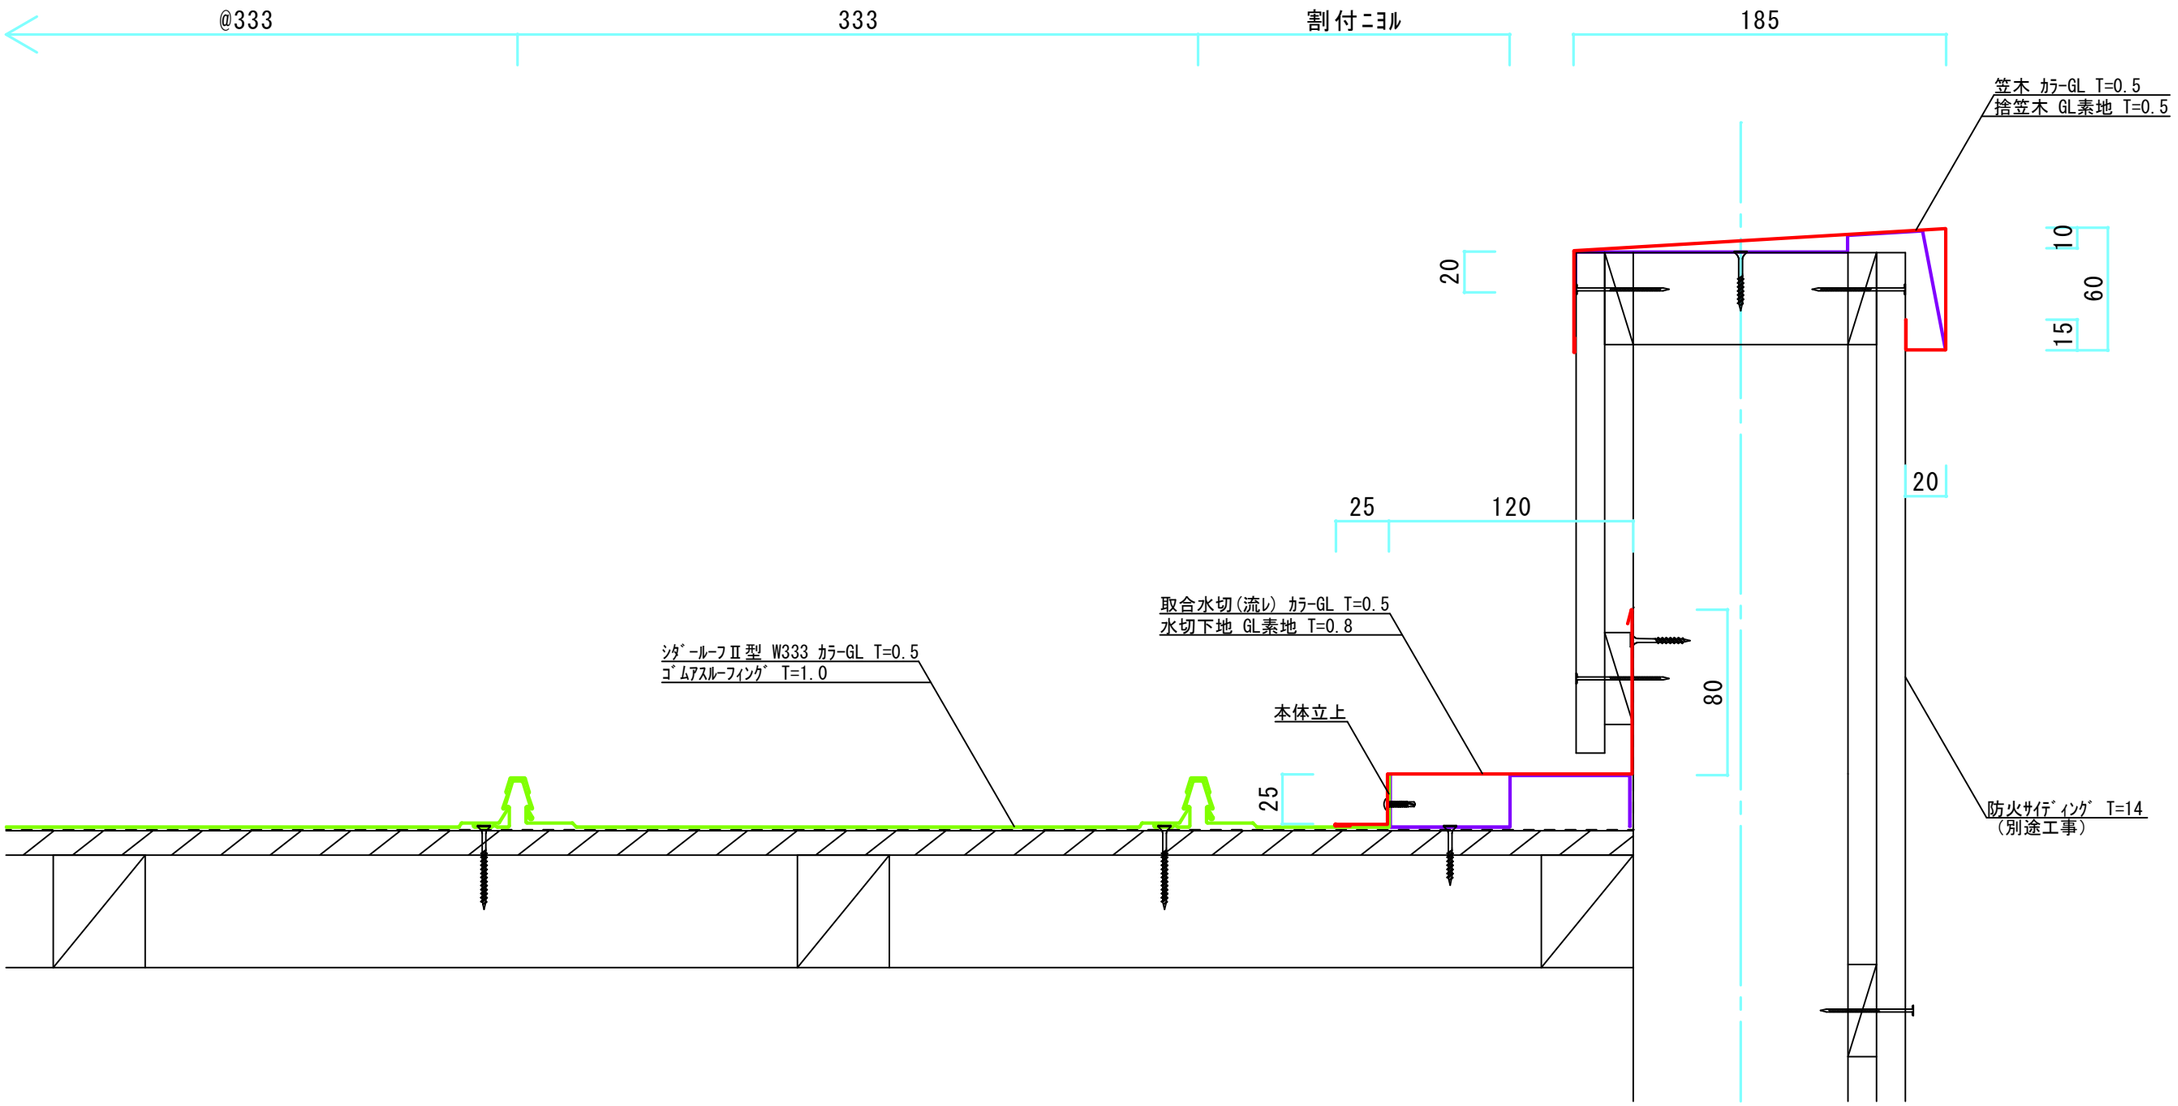

株式会社ミツイバウ マテリアル	年 月 日	工事名称	図面番号
	縮尺 1/3 単位	図面名称 取合納まり(流れ)	